

Frittliggende
eneboliger

Grålum, Sarpsborg

Bjornstad BF 11



OBOS Block Watne gir deg muligheter

Når vi bygger boliger, ønsker vi å gi mennesker muligheten til å oppfylle boligdrømmen. Kjøper du en bolig fra oss, kjøper du fra en trygg leverandør som bygger for trivsel. Difor bygger vi ikke bare boliger, vi bygger nabohøg. Vi har OBOS-konsernet i ryggen. Det betyr at du får alle fordelene med medlemskap og forkjøpsrett under salgsstart på våre boliger. Meld deg inn i OBOS i dag, og opplev alle mulighetene du også.

**OBOS Block Watne
Bygger muligheter**

Kontaktinformasjon

OBOS Block Watne Østfold
Yvenveien 12
1715 Yven

Salgskonsulent
Berit Sandberg
berit.sandberg@obos.no
926 38 902



Innhold



Å sette nøkkelen i en helt ny bolig er en fantastisk følelse. Snart kan du oppleve dette på Bjørnstad i Sarpsborg.

Det bygges vi store, frittliggende eneboliger på elertomter.

De eksklusive boligene skal få et spennende og moderne utseende og et tilpasset familieliv som ønsker seg god plass. Alle kommer med dobbeltgarasje eller carport, og store, hellige terrasser. De har også en fantastisk beliggenhet – her bor du godt; et veldig område med nært til skog og mark. Samtidig er det kortvei til handelsområder. Prosjekter ligger sentralt; forholdsvis mange store arbeidsplasser.

Dette er et spennende prosjekt å være en del av. Vi i OBOS Block Watne er oppratt av gode plantesninger, og dette prinsippet har ligget til grunn i utviklingen av prosjektet. Arkitekten

Bjørn Einar Skoglund

Administrerende direktør
OBOS Block Watne AS

Frittliggende eneboliger i attraktivt boligstrøk 6

Kjekken og bad 10

Fordelene med en ny bolig 11

OBOS Block Watne standard 12

Mi side 13

Bo og leve i attraktive omgivelser 14

Nabolagsprofil 18

Situasjonskart 21

Piante tegninger 28

Et selskap i OBOS 44

Helt ny bolig fra OBOS Block Watne 47

Type bolig
Eneboliger

Antall boenheter 6
 Antall boenheter 6

Innflytting skjært
Fra 4. kvartal 2026

Energimerking
Rød B

Et behagelig hjem.

Nå kan dere sikre dere en frittliggende enebolig på det siste delfeltet vi skal bygge på Bjørnstad. Dette er perfekte familiehjem med opp til fem soverom. Her vil dere bo naturskjønt, med kort vei til både skole, barnehage, dagligvarebutikk og Sarpsborg sentrum.

har utnyttet hver kvadratmeter i disse eneboligene til det fulle slik at boligene skal bli optimale. Romslige løsninger og store soverom er perfekt for familiene som vil ha plass til både ro og lek i hverdagen.

Bjørnstad er allerede et etablert boligstrøk som har blitt utvidet med rundt 200 boliger de siste årene. Vi har sett det utvikle seg til et populært og attraktivt bosted for mennesker i alle aldre, dette skaper et variert naboblag. Her kan du oppleve et innholdsrikt fellesskap i barnevennlige omgivelser.

Velkommen til Bjørnstad.

Her OBOS Block Watnes podcast:

En podcastserie om boligrommer, byggefelt og ferdighus.



Frittliggende eneboliger i attraktivt boligstrøk

Bo i en eksklusiv, romslig
og moderne enebolig.

Nå kan du sikre deg én av våre fantastiske, frittliggende eneboliger i det populære nabokvartalet Bjørnstad i Sandvord. Her er enebolig fra dobbelgarasje eller garport og egen tomt, der tomtestørrelsen varierer fra 8,37 til 10,48 m². Her får du masse plass med store rom og soverom, samt balkonger og terrasser. Eneboligene blir i høy utformet med et spennende, moderne uttrekk, osvåre gode gjemmemilte løsninger. Her kan du bo fritt og moderne, med god plass til deg og dine.

Hus 1 og 2
Dette er et hus vi har videreført utviklet fra et enebolig i kjeide-konsept, som har vært veldig populært boliger. Her får du BRA på 131,8 m² totalt i underetasjen og første etasje, samt en stor terrasse i forsiden. Etasje på 48 m². Boligene har 3 soverom, stort bad og separat vaskerom/teknisk rom i underetasjen. Første etasje har montihulling i stuen, som gir god stor romfølelse og masse lys.

Inngangspartiet ligger i underetasjen, der du kommer inn entré og gang med to soverom, og en liten oppholdszone som passer fint for en ekstra TV-stue. Det ene soverommet har walk-in closet med god plass til kleidoppbevaring. Andre etasje er det et soverom, åpen stue- og kjøkkenløsning og toalett. Fra stuen

kommer du ut på en stor, god terrasse på ca. 48 m². Det er garport integrert i huset, med en stor romslig sportsbod.

Hus 3
Dette har en enebolig fra prosjektet. Boligen har en BRA-i på 228,5 m² og TBA på totalt 60,5 m². Boligen har fire soverom og opp til fem dersom du ønsker å benytte kontoret også til soverom. To av soverommene har eget walk-in closet. I første etasje kommer du inn i en stor hall. Denne etasjen ligger også de fleste soverommene. I 2. etasje er kjøkken og stueplassen åpen, med et skille av trappen. Fra både kjøkken og stue kan du gå ut på en stor terrasse på hele 46 m² med god plass til tilstegrupper og hyggelig samvær.

I tillegg får boligen to bad, eget vaskerom, TV-stue og innendørs bld. Dobbeltgarasje med sportsbod ligger separat fra huset. Disse boligene har ikke planlofting og kommer med fire soverom. Her får du svært god plass med BRA-i 277 m² og TBA på nesten 50 m². Boligene har dobbelgarasje inkl. sportsbod. Det er ingen inngang direkte fra garasjen og inn i huset. Når du kommer inn i hoveddøren kommer du inn i en romslig entré, 1. etasje består av to soverom,



Illustrasjon hus 2

vaskerom, bad, bod og en god TV-stue på 32,2 m².

2. etasje består av en åpen stue/kjøkken løsning, to soverom, hvorav det ene soverommet har direkte adgang til eget bad og en egen garderobe på 3 m².

En separat wc ligger også i denne etasjen. Stuen har montert himling så her får du en veldig god romfølelse. Ut fra stuen er det skyvedør ut til en delig stor terrasse på 50 m².

Hus 4, 5 og 6
Disse boligene har ikke planlofting og kommer med fire soverom. Her får du svært godt god plass med BRA-i 277 m² og TBA på nesten 50 m². Boligene har dobbelgarasje inkl. sportsbod. Det er ingen inngang direkte fra garasjen og inn i huset. Når du kommer inn i hoveddøren kommer du inn i en romslig entré, 1. etasje består av to soverom,

lekasje. Balansert ventilasjon med varmegrillen inne sikrer en jevn og stabil innetemperatur i samtlige rom.

Vi legger til rette for fremtidig lading av elbilier. Miljøtiltak er en viktig del av driftsplanteleggingen i dette prosjektet, og vil til enhver tid ivaretta de gjeldende myndighetskravene som finnes på dette feltet.

Fremtidens løsninger
Boliger fra OBOS Block Watne viser vei for god miljøprofil. Ditt nye hjem vil få godt isolerte konstruksjoner i gulv, yttervegg og tak. Det kommer gode vinduer med lavt varmetap og god vindtetting med lav luft-

↑
Skre deg en bolig med store og sollykte terrasser.



→
Lyse flater og moderne løsninger.

Illustrasjon





Kjøkken fra HTH og bad fra Svedbergs

Kjøkken og bad er boligens to kanskje viktigste rom. Derfor kommer alle OBOS Block Watnes boliger med stilren kvalitetsinnredning fra HTH og Svedbergs.

Illustrasjon

«Det moderne liv krever sitt kjøkken»

HTHs kjøkken er bygget for det moderne liv. Kvaliteten er gjennomtestet, med nykapsende detaljer og lekkert design som innbyr til bruk og innfrir alle praktiske behov. Kjøkkenet knytter oss sammen i en hektisk hverdag. Dette er boligens knutepunkt.

Hvitvarer fra Siemens
Kjøkkeninnredningen kommer med ferdig integrerte hvitvarer fra den amerikanske kvalitetstilverkandøren Siemens.

Bad som gjør hverdagen enklere
Badet er en blanding av komfort og funksjon. Det moderne liv krever velvære, og med badet fra Svedberg får du et smakfullt og komfortabelt bad med gode moderne løsninger. Her blir det godt å både starte og avslutte dagen.

Toalettet er vegghengt og dusjlojnet leveres i herdet glass. Badet har varme i gulvet og både gulv og vegg er flislagt.



Fordelene med en ny bolig

Kjøper du ny bolig fra OBOS Block Watne får du et hjem hvor det er lagt vekt på en gjennomgående god standard.

Å flytte inn i en nøkkelferdig bolig fremkaller følelsen av noe som er gjennomtent og av solid kvalitet. Det er trygt og oversiktlig å velge en helt ny bolig fra OBOS Block Watne, hvor du blant annet får:

Kvalitetsparkett
Vakkert og helt naturlig; gulvet er et sentralt element i en gjennomtent interiørsstil. Ditt nye hjem kommer med 15 mm parkett fra Kährs i hvitlaseret eik i alle torre rom.

Gjennomtent plantlosning
Våre arkitekter tegner gode og gjennomtentekte planteløsninger tilpasset en moderne levemåte. I dag ønsker vi oss åpne løsninger og store rom, og OBOS Block Watnes boliger er utformet slik at du får en optimal løsning.

Smarte løsninger.

All OBOS Block Watnes boliger vil ha balansert ventilasjon med

Varmegjenvinning. Det sikrer maksimal energibesparing, noe som er til glede for både mennesker og miljø. Boligen leveres naturligvis også med fiberoptisk kabel for nett og tv.

Skræddersytt nytt hjem
Påvirkt utforming av din nye bolig ved å skräddersy både standarder og farger. Hvor store valgmuligheter du har avhenger ofte av hvor langt byggeprosessen har kommet. Noe kan endres, annet kan ikke. Sålskskonsulenten informerer deg om hvilke muligheter som finnes for din bolig. Når du har bestemt deg, oppsummeres alt på et bestillingsnote, og deretter inviteres du til forhåndsbesøking for å sikre at alt blir som avtalt.

Våre samarbeidspartnere
BM Norge, Dooria, Fjeldinestad Trevarefabrikk, Flexit, Glava, Groote, HTH Kährs, Litex, Norgips, Pejselskabet, Svedbergs, Swedoor og Trapperingen.

OBOS Block Watne standard

**Boligene leveres
nøkkelferdige med
god standard og inne-
holder blant annet:**

- 3-stavs hvitlaseret eikeparkett
- Listefritt overgang vegg/tak
- Malte vegger og tak
- Hvitte innerdører
- Trapp med hvitlaserete trappetrinn
- Person fra Peiselskabets
- Fliser på bad, vaskerom og entré
- Kjøkken og garderobeinredninger fra HTH
- Integregerte hvitevarer fra Siemens
- Baderomsinnredning fra Svedberg
- Vegghengte wc
- Separat vaskerom med innredning fra HTH
- Automatisk vannstopper
- Seriekoblede røykvarstiere
- Store terrasser
- Balansert ventilasjon
- Utvendig hagekran
- Utvendig belysning ved dører og garasjeport
- Opparbeidet tomt med plan, hellier og astatt
- Carport eller garasje med sportsbod av ebil



Illustrasjon



Illustrasjon

Min side

Finn alt om din bolig

Som kunde hos oss får du eksklusiv tilgang til «Min Side»

Når du kjøper en ny bolig fra OBOS Block Watne får du full tilgang til din bolig digitalt. Min Side er en innloggingsportal på våre nettsider hvor du finner all informasjon om boligen, dokumentene som hører til og fremdriftsplasen som foreligger for dette prosjektet.

Siden vil gi deg storret trygghet og et større innblikk i prosessen fra kjøp, til byggeprosessen og hele veien til du overtar boligen. Det tar tid å bygge en bolig fra grunnen og men med en digital oversikt vil det være enklere for deg å forstå deg til vente-tiden som oppstår i en prosess som denne.

Fremdrift
Min side får gode tilbaketellinger fra våre kunder, både de som bor i samme område som de skal flytte til og ikke minst de som bor langveis fra. Under fremdrift får du vite hvordan vi rygger din nye bolig fra første spadetak. Her finner du også bilder fra boligen under byggeperioden.

Bruksanvisninger
For å beholde boligens kvalitetter og levetid så lenge som mulig er det viktig at du bruker den riktig. Derfor har vi lagt ut nyttefull videoer med tips og instruksjoner fra våre underleverandører. Dette vil være gode hjelpemidler når du skal ta i bruk boligen.

Reklamasjoner
Som kunde hos OBOS Block Watne har du full reklamasjonsrett i fem år. Oppdaget du feil eller mangler i din nye bolig kan du enkelt reklamere for dette via reklamasjonsklemmet på Min side. Her kan du også følge fremdriften i din sak.

På Min Side kan du

- se kontrakten din
- se kontaktpersonene dine hos OBOS Block Watne
- følge fremdriften av boligen din
- se bilder fra byggeprosessen
- se hvilke møter vi vil ha sammen, og hva som kan være lurt å tenke på før disse møtene
- finne nyttige videoer og bruksanvisninger til boligen din
- reklamere for feil i boligen din
- finne all informasjon om blant annet kjøkkeninnredning, malingsfarger etc.

Bo og leve i attraktive omgivelser

Med sin landlige, men likevel sentrale beliggenhet er Bjørnstad et godt sted å være for både store og små.

Vi er opptatt av å skape et trygt og sosialt miljø i våre boligfelt. Som beboer på Bjørnstad vil du bli en del av et fellesskap med mennesker; alle andre, med pent opparbeidede fellesarealer og med barnevennlige omgivelser rundt deg.

Dette nabotaket ligger i et boligområde med lite gjennomgangstrafikk, noe som tillegg til fine lekeplasser i området, er det tur- og sykkelstier i umiddelbar nærhet.

Korte avstander

Bjørnstad ligger på Grålum i Sarpsborg kommune. Her er det kort vei til alt du måtte ønske for at du og dine skat trives i dit nye nærmiljø. Både butikker, barnehager og skoler ligger nærtheten av nabotaket, og det er godt kollektivtilbudd i området.




↑ Fine bademuligheter ved Tunavannet.
← Sykehustet Østfold
Kalnes

Opplevelser for alle og enhver

Her er det mange muligheter for deg som ønsker et aktivliv. Det settes stort på både kultur og idrett i kommunen, noe som legger til rette for at både store og små skal trives. Du finner balllokale, fotballplass, treningscenter og badeland i en radius av ett par kilometer fra boligfeltet.

Tunebanen og Grålumhallen med innendørs idrettshall ligger like i nærheten. Videre er det mange muligheter for deg som ønsker å være ute i naturen. Nabotaket er omkranset av flere turstier, og den badegladde vil ikke unna.



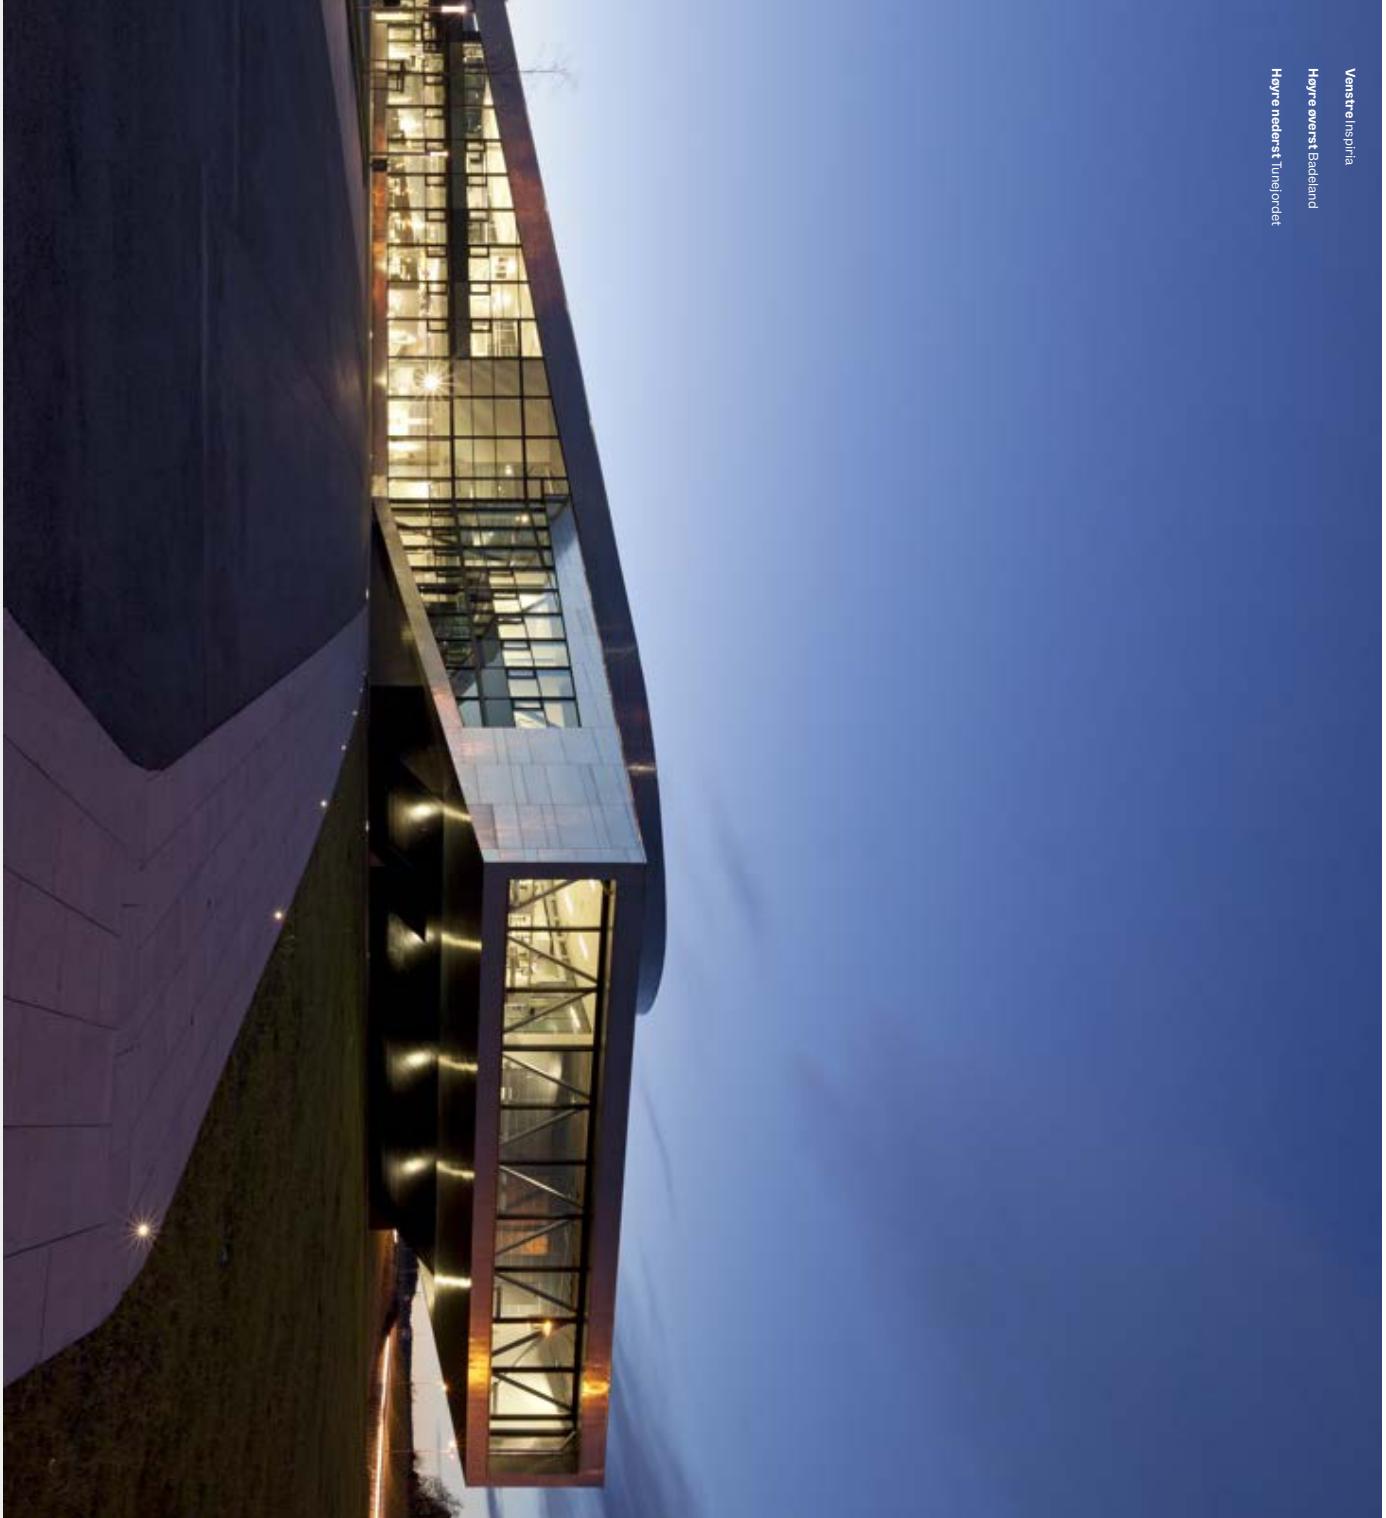

Venstre Inspira

Høyre øverst Badeland

Høyre nederst Tuneljordet



Nabolagsprofil

Nabolaget spesielt anbefalt for

- **Familier med barn**
- **Etablerere**
- **Eldre**



Offentlig transport

Q Bjørnstad
Linje 132

Q Sarpsborg stasjon
Linje RE20

✗ Oslo Gardermoen
Sandefjord lufthavn Torp

5 min ↗
C.4 km

8 min ↗
4.7 km

1 t 31 min ↗
1 t 47 min ↗

Skoler

Grålum barneskole (1-7 kl.)
481 elever, 22 klasser

Grålum ungdomsskole (8-10 kl.)
322 elever, 21 klasser

Kalnes videregående skole
300 elever, 30 klasser

Greåker videregående skole
900 elever

3 min ↗
3.2 km

15 min ↗
1 km

8 min ↗
0.6 km

3.3 km

Ladepunkt for el-bil

✗ Recharge Inspiria
Grålum Supercharger

11 min ↗

Dagligvare

Rema 1000 Grålum

Coop Extra Grålum
Post i butikk

13 min ↗
14 min ↗
1km

Stat fra en lokalkjent

«Det er som regel stille og rolig der»



Kvalitet på skolene

Veldig bra 85/100

Opplevd trygghet


Veldig trygt 84/100



Naboskapet

Godt vennskap 70/100

Aldersfordeling

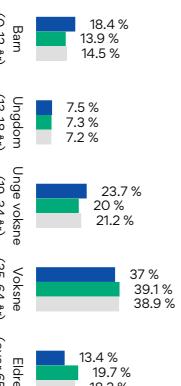

Barnehager

Store Tunge Gård barnehage (0-5 ...
164 barn

Tubus barnehage (1-5 år)
90 barn

Tyrihans barnehage (0-5 år)
62 barn

22 min ↗
1.6 km


4 min ↗
2.2 km

7 min ↗
2.7 km



Boligmasse

Sport

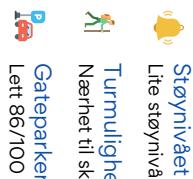

Familiesammensetning




Sivilstand

	Norge	
Gift	35%	33%
Ikke gift	54%	54%
Separert	9%	9%
Enke/Enkemann	3%	4%

Innholdet på Nabolagsprofilen er innhentet fra ulike offentlige og private kilder og det kan forekomme feil eller mangler i dataene. Distanse/tid er beregnet basert på korlest kjøreture ved eller gangvei (der kjente gangveier er med i datagrunnlaget). Vurderingene og statene fra lokalkjente er innhentet på nettsidet Nabologno og er aggregerte data basert på sær innenfor et gitt nabolag. Elendomsprofil AS, FINN.no AS eller Block Watne AS kan ikke holdes ansvarlig for feil eller mangler i dataene. Kilder: Statens Kartverk, Statistisk Sentralbyrå, Geodata AS, Nabologno m.fl. Copyright © Elendomsprofil AS 2020

Nabolagsprofil

Situasjonskart og fasader

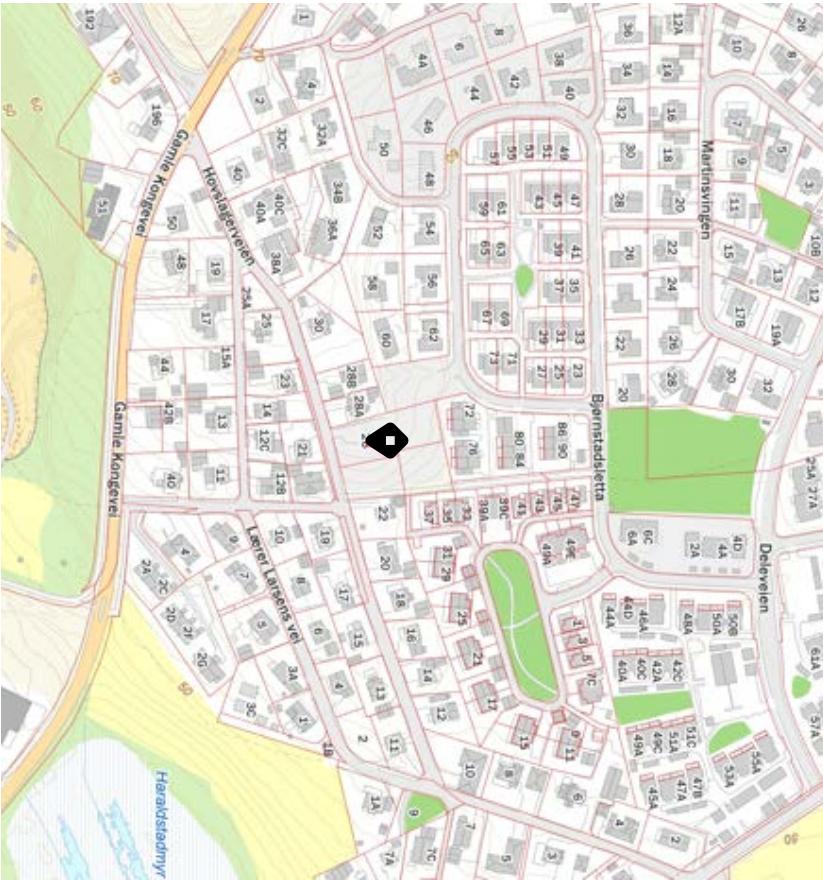

Innholdepunktet på Nabolagsprofilen er innhentet fra ulike offentlige og private kilder og det kan forekomme feil eller mangler i dataene. Distanse/tid er beregnet basert på kortene kjedene vel eller gengivet (der korte gangeverier med datagrunnlaget). Vurderingenene og statistene er innhentet fra lokalkjedene og ikke har betrekning til Nabolag.no og engasjerte data basert på svar innenfor et gitt nabolag. Elendomsprofil AS, FINNU AS eller Block Watne AS kan ikke holdes ansvarlig for feil eller manglende dataene. Kilder: Statens Kartverk, Statistisk Sentralbyrå, Geodata AS, Nabolag.no mfl. Copyright © Elendomsprofil AS 2020



Fasade hus 5

Fasade hus 3

Fasade hus 1

Fasade hus 2

Fasade hus 4

Fasade hus 6




Illustrasjon

Grønt og rolig naboming






Smartplaneløsning med masse lys og luft.

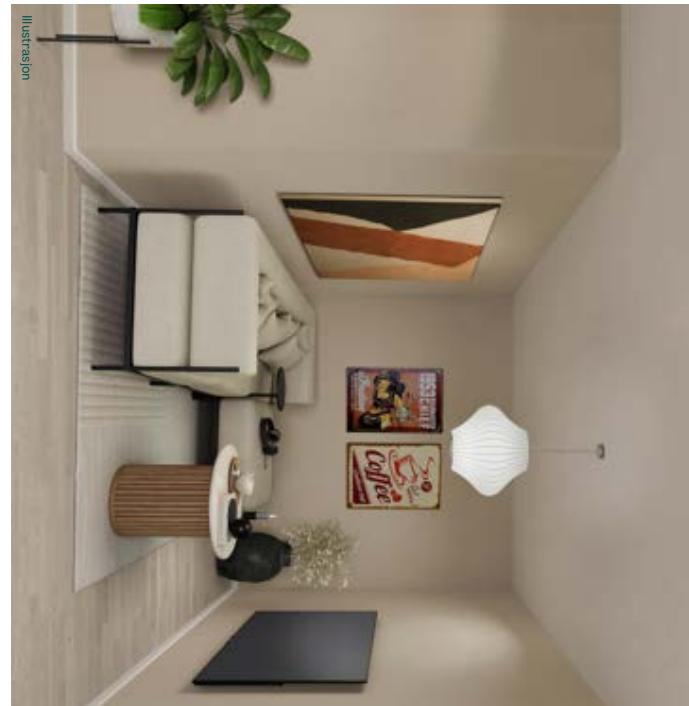


Enebolig 4-roms

Hus nr.: 1 og 2
Etasjer: 2
Soverom: 3
Bad: 1

1. etasje
Målestokk 1:100

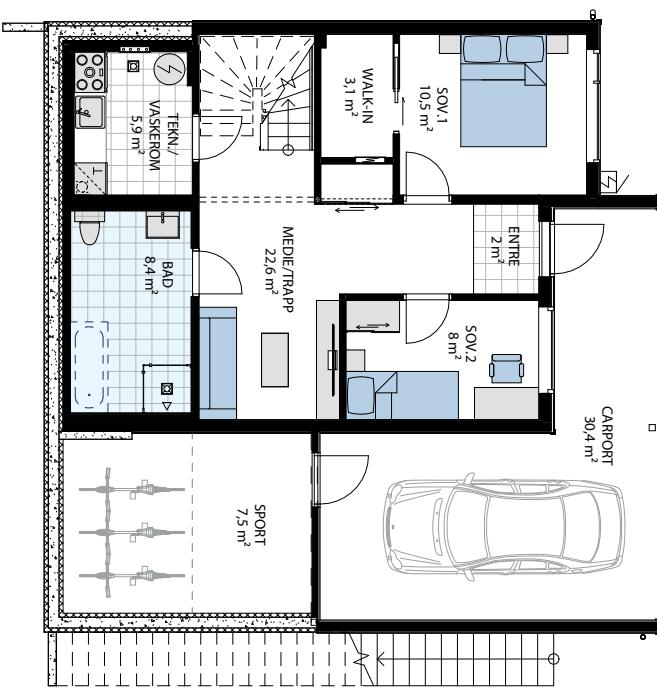

2. etasje
Målestokk 1:100

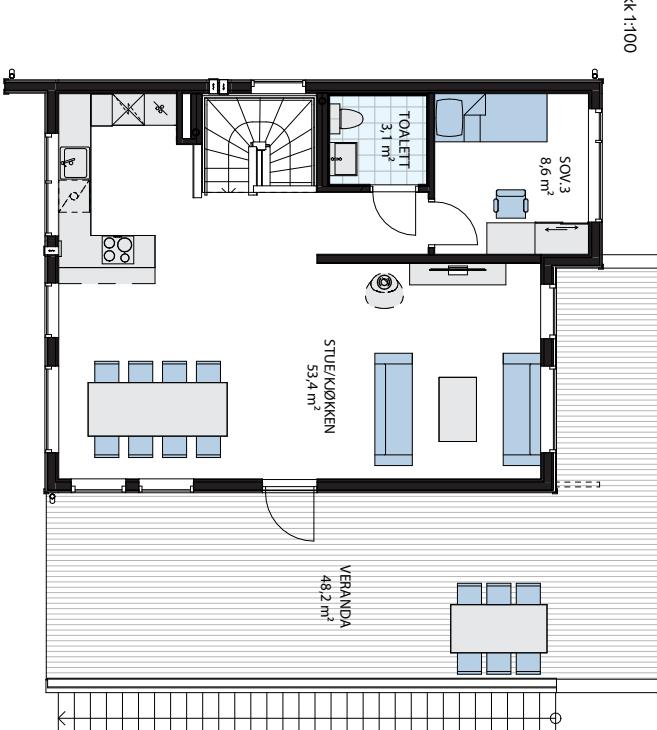

Plantegningen og fasadene viser hus 1.
Hus 2 er likt som hus 1.



Fasade mot nord-øst

Fasade mot sør-øst



Fasade mot sør-vest



For forklaring av arealbegreper, se sist side

Enebolig, hus 1 og 2			
Etasje	Bruksareal (BRA)	Åpen balkong/terrasse	
	BRA-a BRA-e	BRA-b TBA	
1. etasje	64,4 m ²	15,5 m ²	
2. etasje	67,4 m ²	48,2 m ²	
Sum	131,8 m ²	15,5 m ²	48,2 m ²
Sum BRA	147,3 m²		



Romslig både ute og inne.

Hus 3



Illustrasjon av hus 3




Enebolig

4-roms

Hus nr: 3
Etagjer: 2
Soverom: 4/5
Bad: 2

1. etasje

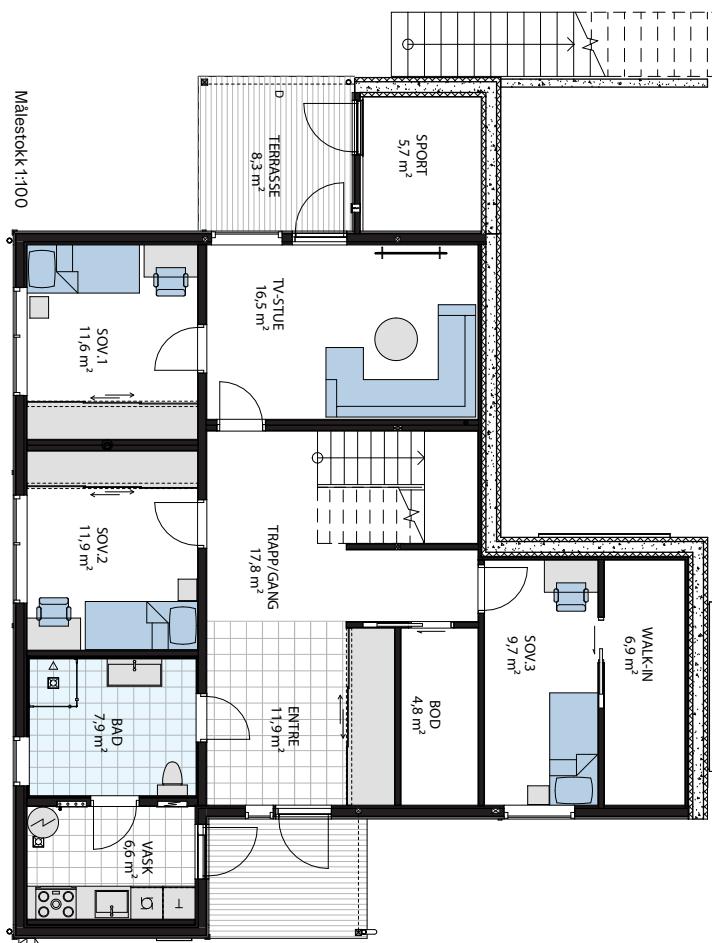



2. etasje



Enebolig, hus 3


Etagje	Bruksareal (BRA)	Åpen balkong/ terrasse
	BRA-a	BRA-e
1. etasje	11,27 m ²	5,7 m ²
2. etasje	115,8 m ²	52,2 m ²
Sum	228,5 m ²	57,7 m ²
Sum BRA	234,2 m²	60,5 m²

For forklaring av arealbegreper, se siste side

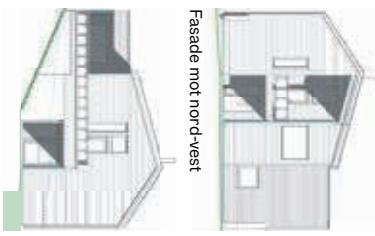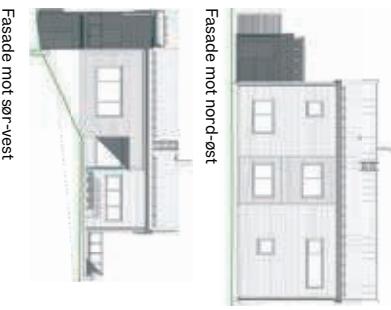




Masse lys og luft.

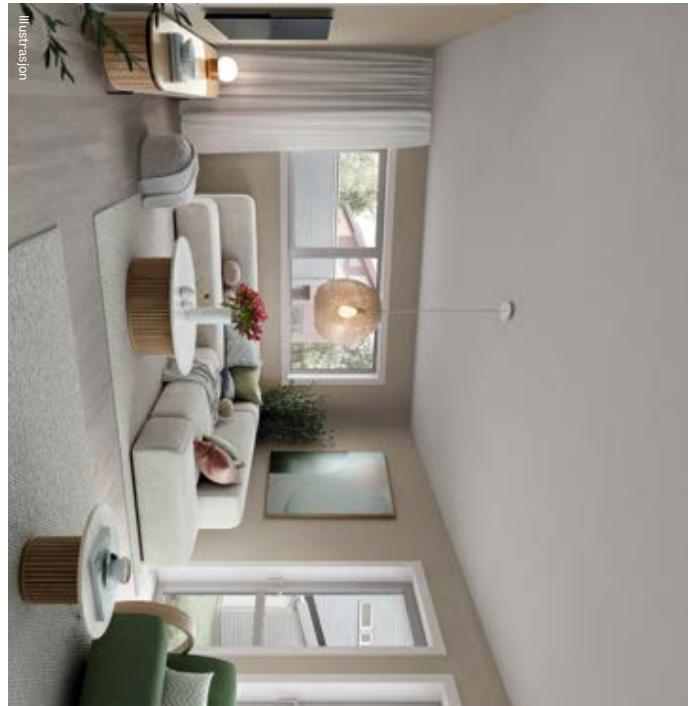

Enebolig 4-roms



1. etasje
Målestokk 1:125

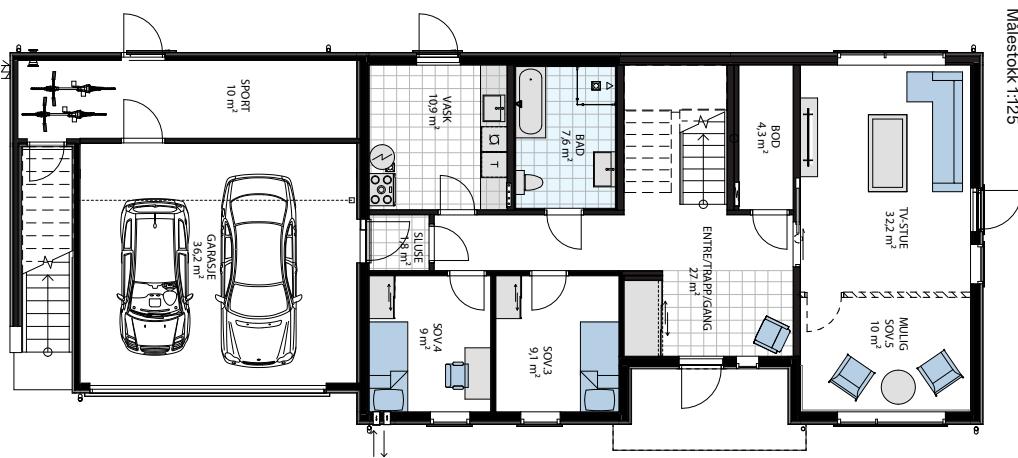

2. etasje
Målestokk 1:125




Plantegningene og fasadene viser hus 4.
Hus 5 og 6 er likt som hus 4.

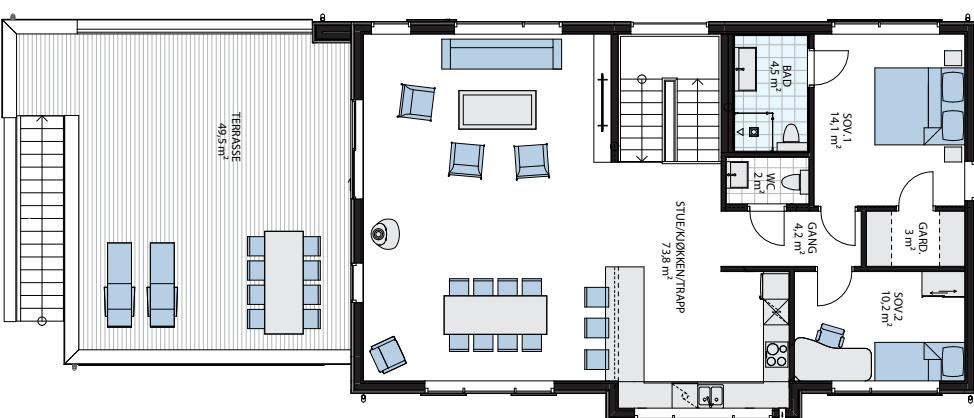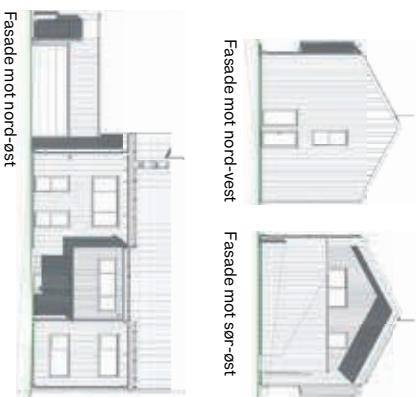


Enebolig, hus 4, 5 og 6

Etasje	Bruksareal (BRA)	Åpen balkong/ terrasse		
	BRA-i	BRA-e	BRA-b	TBA
1. etasje	16.1 m ²			
2. etasje	116.1 m ²			49.5 m ²
Sum	277.2 m ²			49.5 m ²
Sum BRA	277.2 m²			

Hus nr.: 4, 5 og 6
Etasjer: 2
Soverom: 4/5
Bad: 2

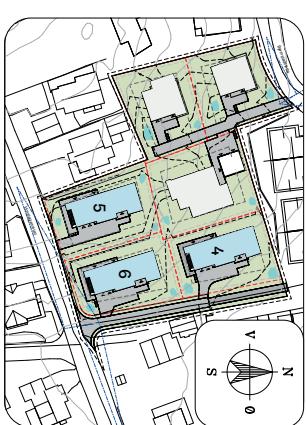

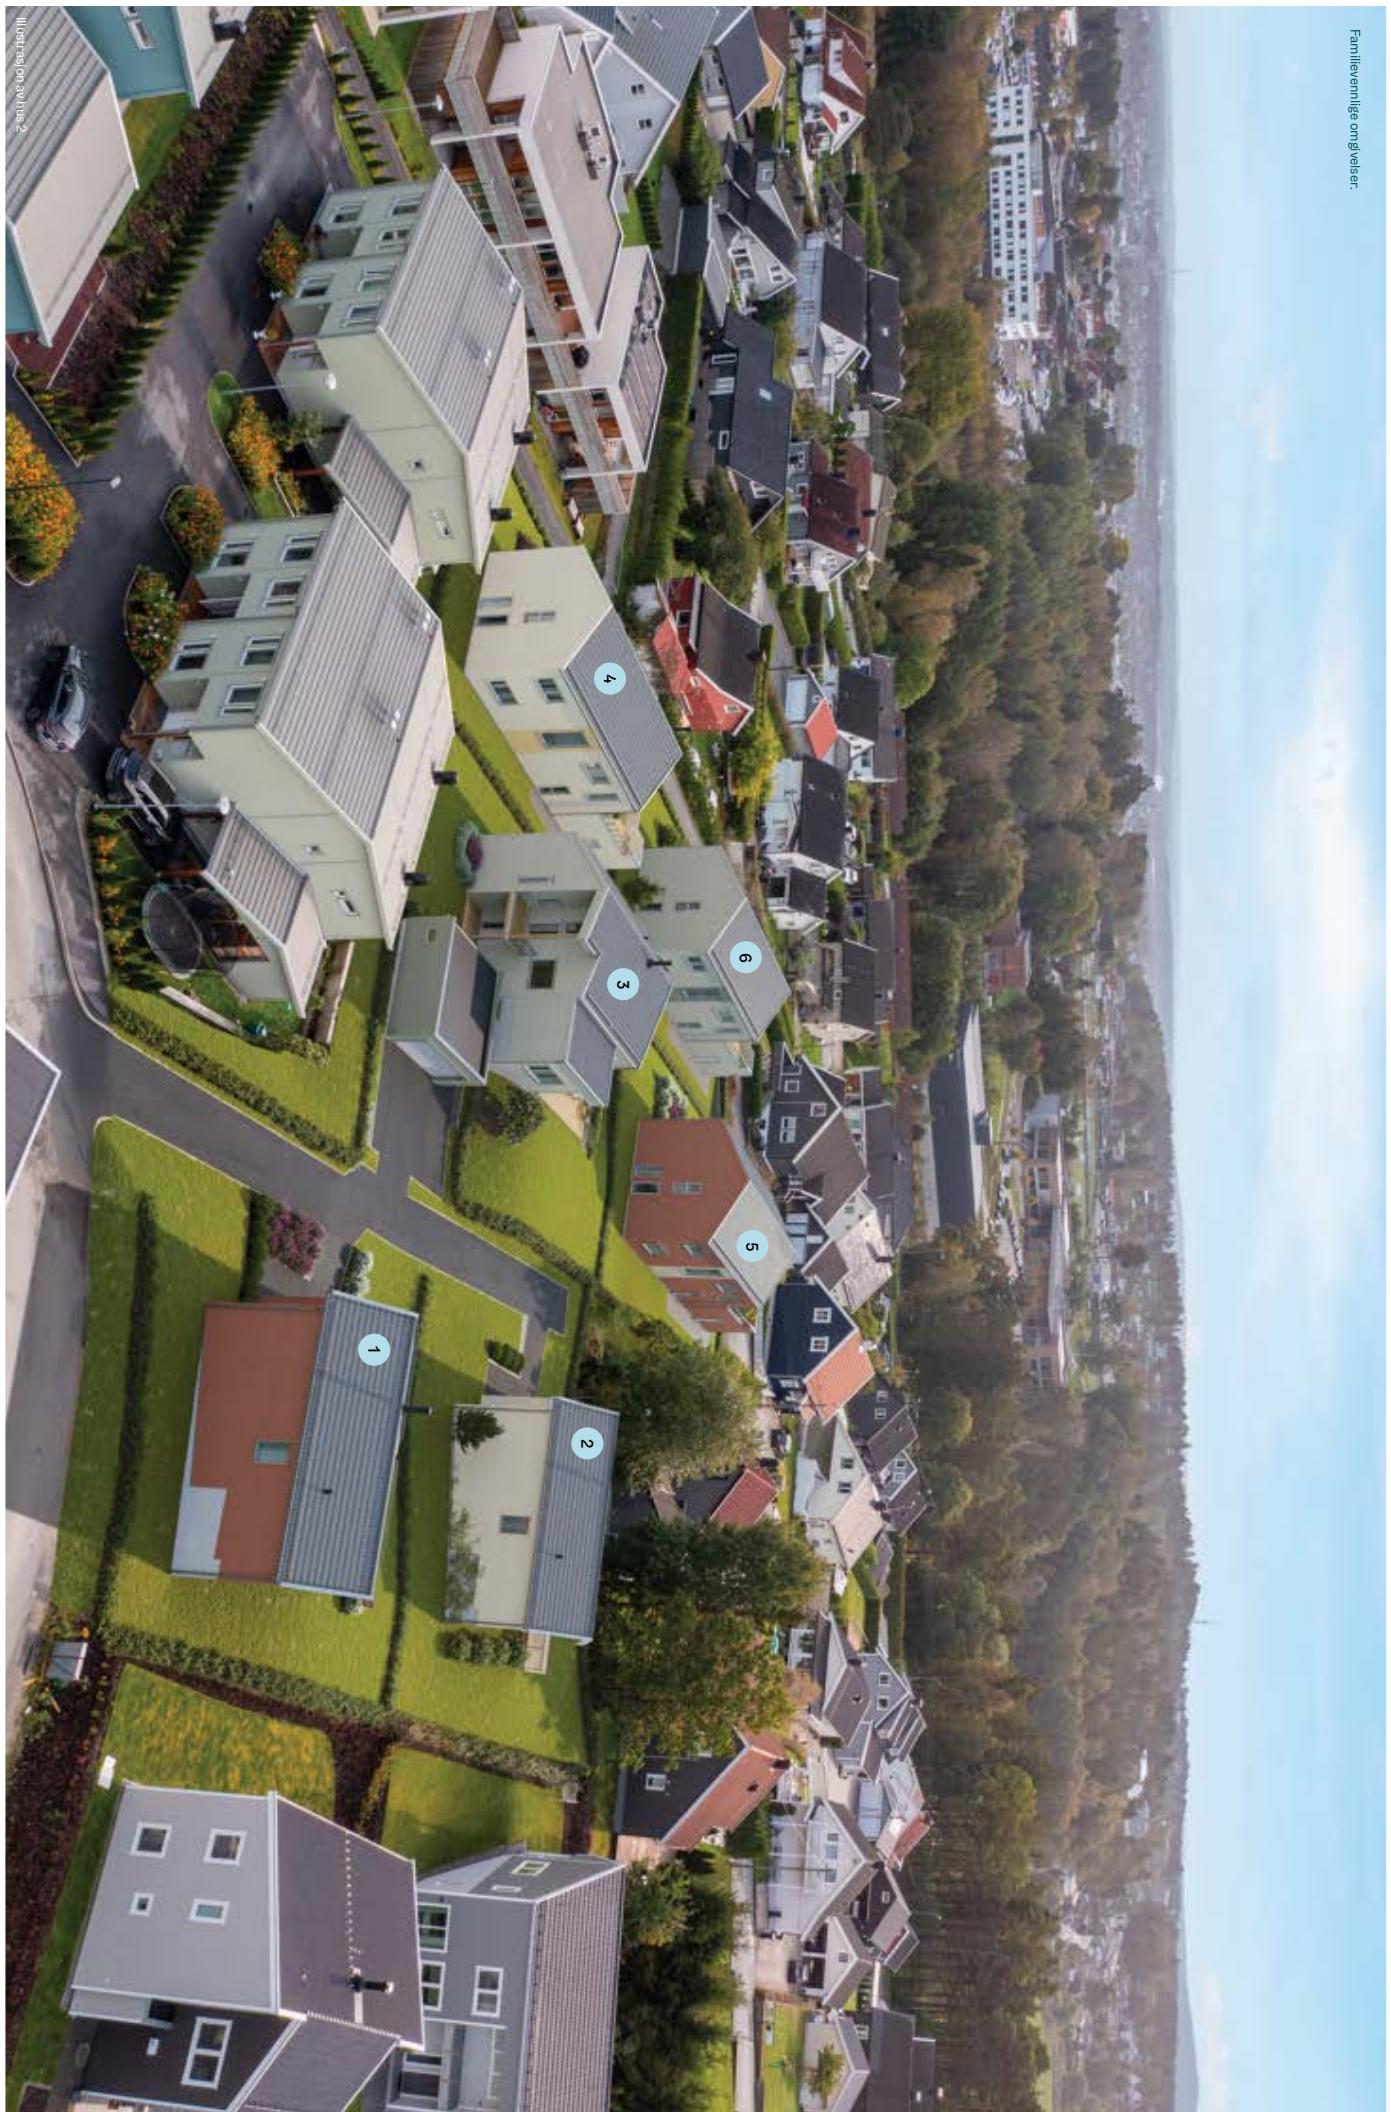

Illustrasjon av hus 2

Familievennlige omgivelser.

Et selskap i OBOS

I over 90 år har medlemsorganisasjonen OBOS skaffet medlemmene bolig. I dag har OBOS over 500 000 medlemmer.

Block Watne ble en del av OBOS-konsernet i 2014, og endret navn til OBOS Block Watne i april 2020.

En attraktiv medlemsorganisasjon
OBOS skal være Norges mest attraktive medlemsorganisasjon og oppfylle folks boligdrøm ved å skaffe dem gode hjem. OBOS ønsker at medlemmene skal få et godt tilbud. Organisasjonens formål er å skaffe medlemmene bolig, og forvalte disse boligene på en trygg måte. I tillegg skal OBOS også drive annen virksomhet til fordel for medlemmene.



Norges største boligbygger
I dag er OBOS Norges største boligbygger, og en av de største i Norden. OBOS driver utvikling, produksjon og salg av eiendom og bolig, og har i tillegg virksomhet innenfor eiendomsmegling, eiendomsforvaltning, rådgiving, bank, forsikring og utleie av forretningseiendom. I OBOS blir overskuddet beholdt i virksomheten, til beste for elerne og samfunnet. En viktig del av samfunnssopdrøget er å bygge framtidens samfunn og å skape gode borttilpøyer. OBOS gir tilbake ved å støtte en rekke lokale miljøtak, idrett, kultur og humanitært arbeid. Virksomheten foregår i Norge og Sverige. Hovedkontoret ligger i Oslo.

OBOS-medlem
Som OBOS-medlem stiller du foran i boligmarkedet. Medlemskapet gir deg forkløpsrett på 90 000 nye og brukte boliger over store deler av landet. Du får også rabatt på en mengde produkter og tjenester innen bolig, bank, forsikring, kultur og trivsel. I tillegg til forkløpsrett på bolig, får du også over 60 faste rabattavtaler i medlemskapet. Les mer om fordelene på [nyeobos.no/medlem](#)/

Gunstige banktjenester

Som OBOS-medlem får du ekstra gode forde勒 i landets beste dagligbank. Perfekt for deg som er ute etter en enkel, trygg og lønnsom bank der alt overskuddet brukes til å finansiere boliglønnummer. Vi har egne lån til deg som ønsker å høpe helt ny bolig fra OBOS og OBOS Block Watne. Les mer om OBOS-banken på [bank.obos.no](#)



Tenk den tanken.

Kjenn på forventningen og drømmen om blanke ark. En helt ny bolig som er gjennomtenkt, av solid kvalitet og god standard.



Noen av fordelene med å kjøpe ny bolig fra OBOS Block Watne er:

- **Bolig til fast pris** Nye boliger fra OBOS Block Watne selges til fast pris. Du unngår dermed fordyrende budrunder.
- **Gunstig finansiering** OBOS Block Watne kan tilby meget gunstig finansiering gjennom OBOS-banken til deg som kjøper ny bolig. Les mer om OBOS Nyboliglan: obos.no/nyboliglan.
- **Fem års reklamasjonsrett** Kjøper du nytt, har du inntil fem års reklamasjonsrett på feil eller mangler på boligen.
- **Lavere driftsutgift fra dag én** Nye boliger har lavere driftsutgifter til energi og strøm som følge av strenge krav til isolasjon og varmegjenvinning.
- **Dokumentavgift kun på tomteverdien** På nye boliger er det kun dokumentavgift på tomteverdien. Fordi tomteverdien er langt lavere enn verdien av både tomt og hus, sparer du lett flere titalls tusen ved å kjøpe nytt.
- **Økt trygghet** Våre boliger bygges etter strenge standarder og forskriftskrav for våttrom, teknisk anlegg, brannsikring, materialvalg og miljø. Dette betyr mindre bekymringer for deg.
- **Mulighet til å påvirke standarden** Kommer du tidlig inn i prosessen i et nyboligprosjekt, har du gode muligheter for å gjøre tilpasninger med tanke på for eksempel standard og fargevalg.

Forklaring areal begreper:

BRA	summen av brukarealet for hele boligen (BRA-i, BRA-e og BRA-b)
BRA-i	summen av internt brukarealet
BRA-e	summen av arealer utenfor boenheten (sportsbod)
BRA-b	summen av arealer for innlagsset balkong
TBA	summen av arealer for terrasser og balkonger
GU	gulv areal
ALH	areal med lav takhøyde

Dersom det er aktuelt for den konkrete boligen skal det opplyses om GUA og ALH. GUA og ALH skal bare oppgis sammen med BRA for å forhindre uklarhet om hva som er boligens brukarealet, og informasjonen skal gis på en måte som gjør det klart for forbrukeren hvilken betydning dette har for boligens areal.



Norges beste trehus er
bygget av det beste treverket
og de beste hendene

Adresse Bjørnstadsløfta (hus 1, 2 og 3) og Hovslagerveien (hus 4, 5 og 6), 1712 Grålum

Veibeskrivelse Ta av fra E6 mot Quality Hotel og Inspiria. Ta inn Bjørnstadveien, kjør inn Deleveien, så til venstre og første til høyre som er Bjørnstadsløfta. Hovslagerveien ligger som en parallellvei til Deleveien. Boligene ligger som Hovslagerveien 26 (gjelder hus 4, 5 og 6).

Les mer på obos.no/bjornstad